


Элементы дороги в продольном профиле	
Элементы дороги в плане	
Тротуары слева	
Дорожные ограждения и направляющие устройства слева	
Дорожные ограждения и направляющие устройства по осевой	
Горизонтальная дорожная разметка слева	1-я от осевой

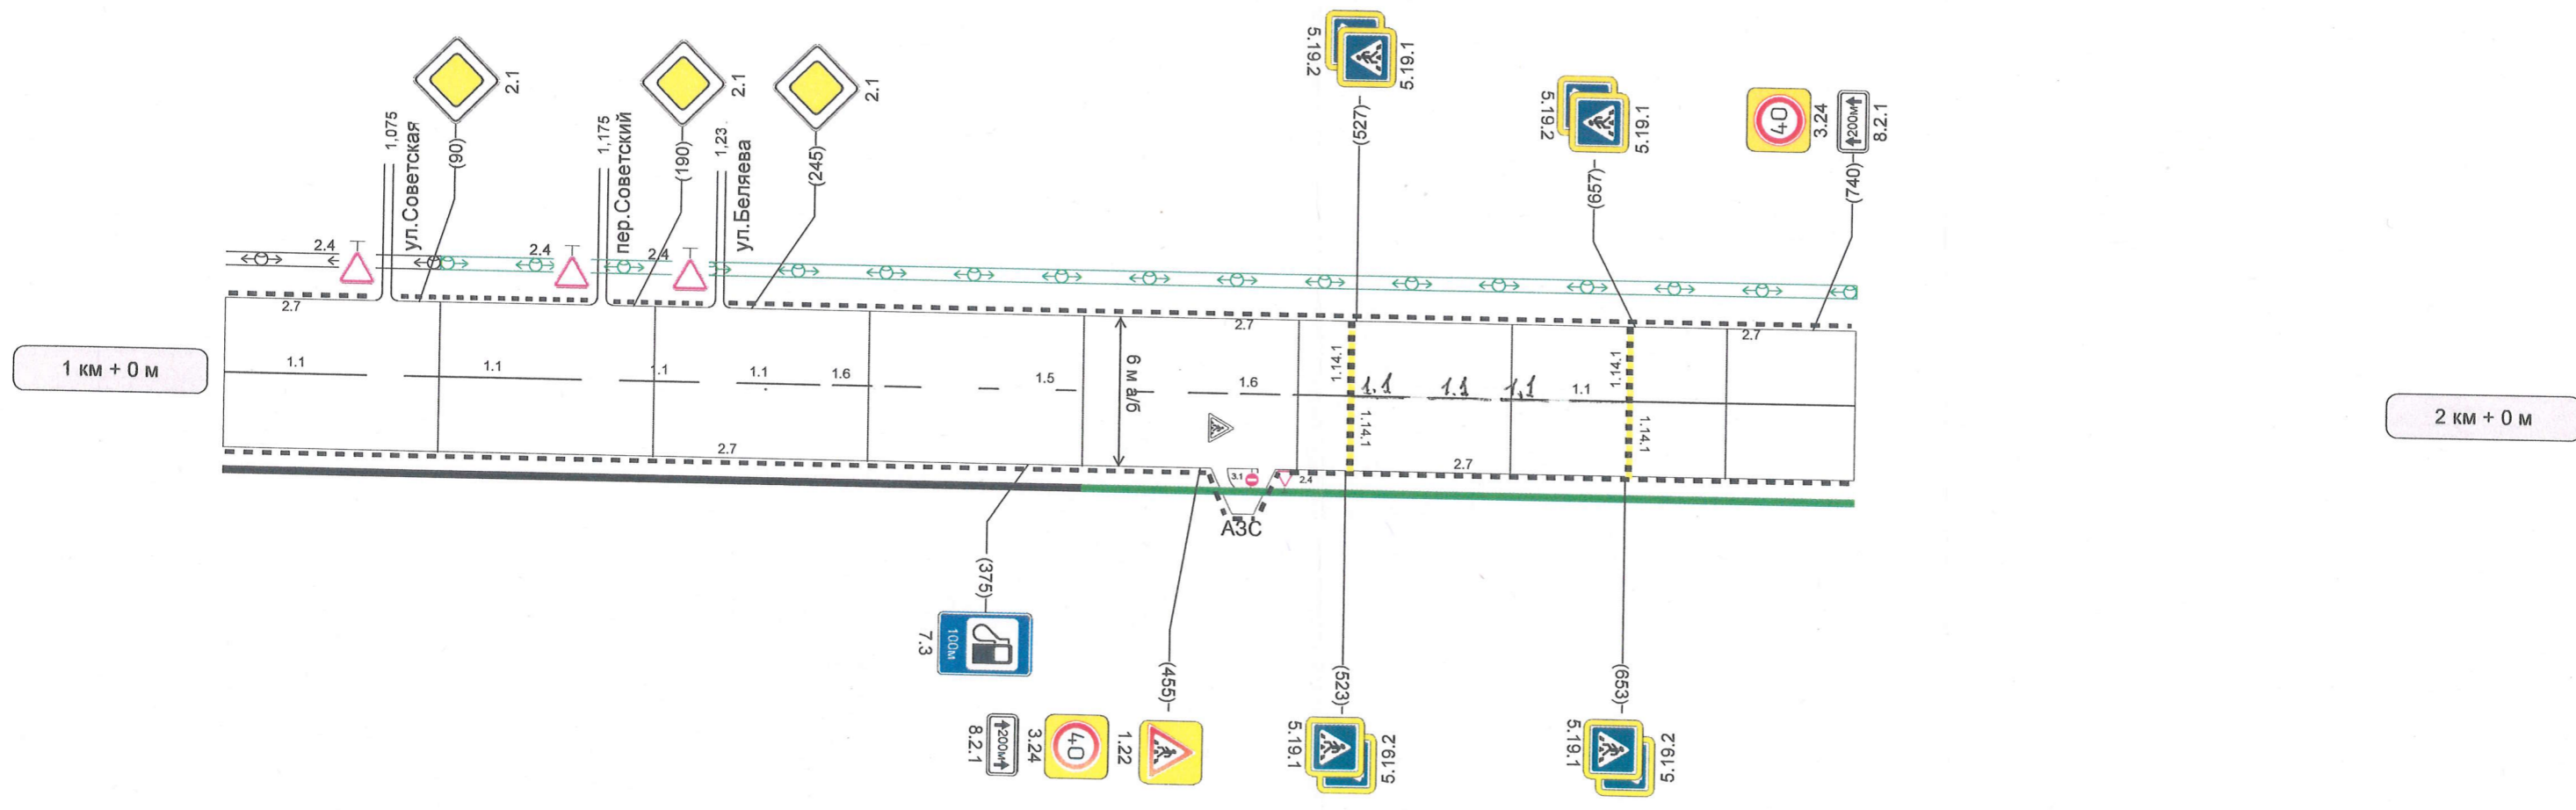

Горизонтальная дорожная разметка справа	Осевая линия	1.1 0 - 66	1.1 84 - 166	1.1 184 - 221	1.1 239 - 259	1.6 259 - 315	1.5 315 - 449	1.6 449 - 505	1.1 505 - 760
	1-ая от осевой								
Дорожные ограждения и направляющие устройства справа		шир. 1,00м, мат. ж/б дор. пл., 0 - 400							НД : шир. 1,00м, мат. ж/б дор. пл., 400 - 760
Тротуары справа									