



# Проектный чертёж

## УСЛОВНЫЕ ОБОЗНАЧЕНИЯ

Граница МО ГП "Г. Таруса"

Граница населённого пункта

Утверждённая

Участки перевода земель сельскохозяйственного назначения в категорию земель населённого пункта (проектные границы, планировка застройки)

Жилищное строительство  
Рекреационное и культурно-бытовое назначение

### Жилые зоны

Зона застройки индивидуальными жилыми домами

Зона застройки малоэтажными жилыми домами

Исторический центр г. Таруса

Зона застройки среднеэтажными жилыми домами

Садово-дачные участки

### Производственные зоны, зоны инженерной и транспортной инфраструктуры

Зоны размещения производственных объектов с различными нормативами воздействия на окружающую среду

Зоны размещения коммунальных и складских объектов

Отводы автодорог

### Резервные территории

под жилищное строительство

под размещение производственных объектов с различными нормативами воздействия на окружающую среду

## Проектируемые объекты:

### новое строительство

1. минимаркет, ресторан, магазин, аптека, административное здание, гостевая автостоянка, детская площадка
2. спортивная площадка, каток
3. набережная (адоль парка)
4. лодочная станция
5. культурный центра имени С.Т. Рихтера
6. КНС
7. инженерные и транспортные сети
8. физкультурно-оздоровительный комплекс
9. бассейн
10. дорога
11. дошкольное образовательное учреждение

### реконструкция:

12. спортивная площадка
13. больница
14. библиотека
15. котельная
16. благоустройство городского пляжа

## Рекреационные зоны

Государственный лесной фонд

Зоны рекреационных объектов


Зоны городских лесов, сквера, парков, бульваров, городских садов

Водные объекты (пруды, озёра, водохранилища, пляжи)

## Зоны специального назначения

Размещение кладбищ

Зоны сельскохозяйственного использования

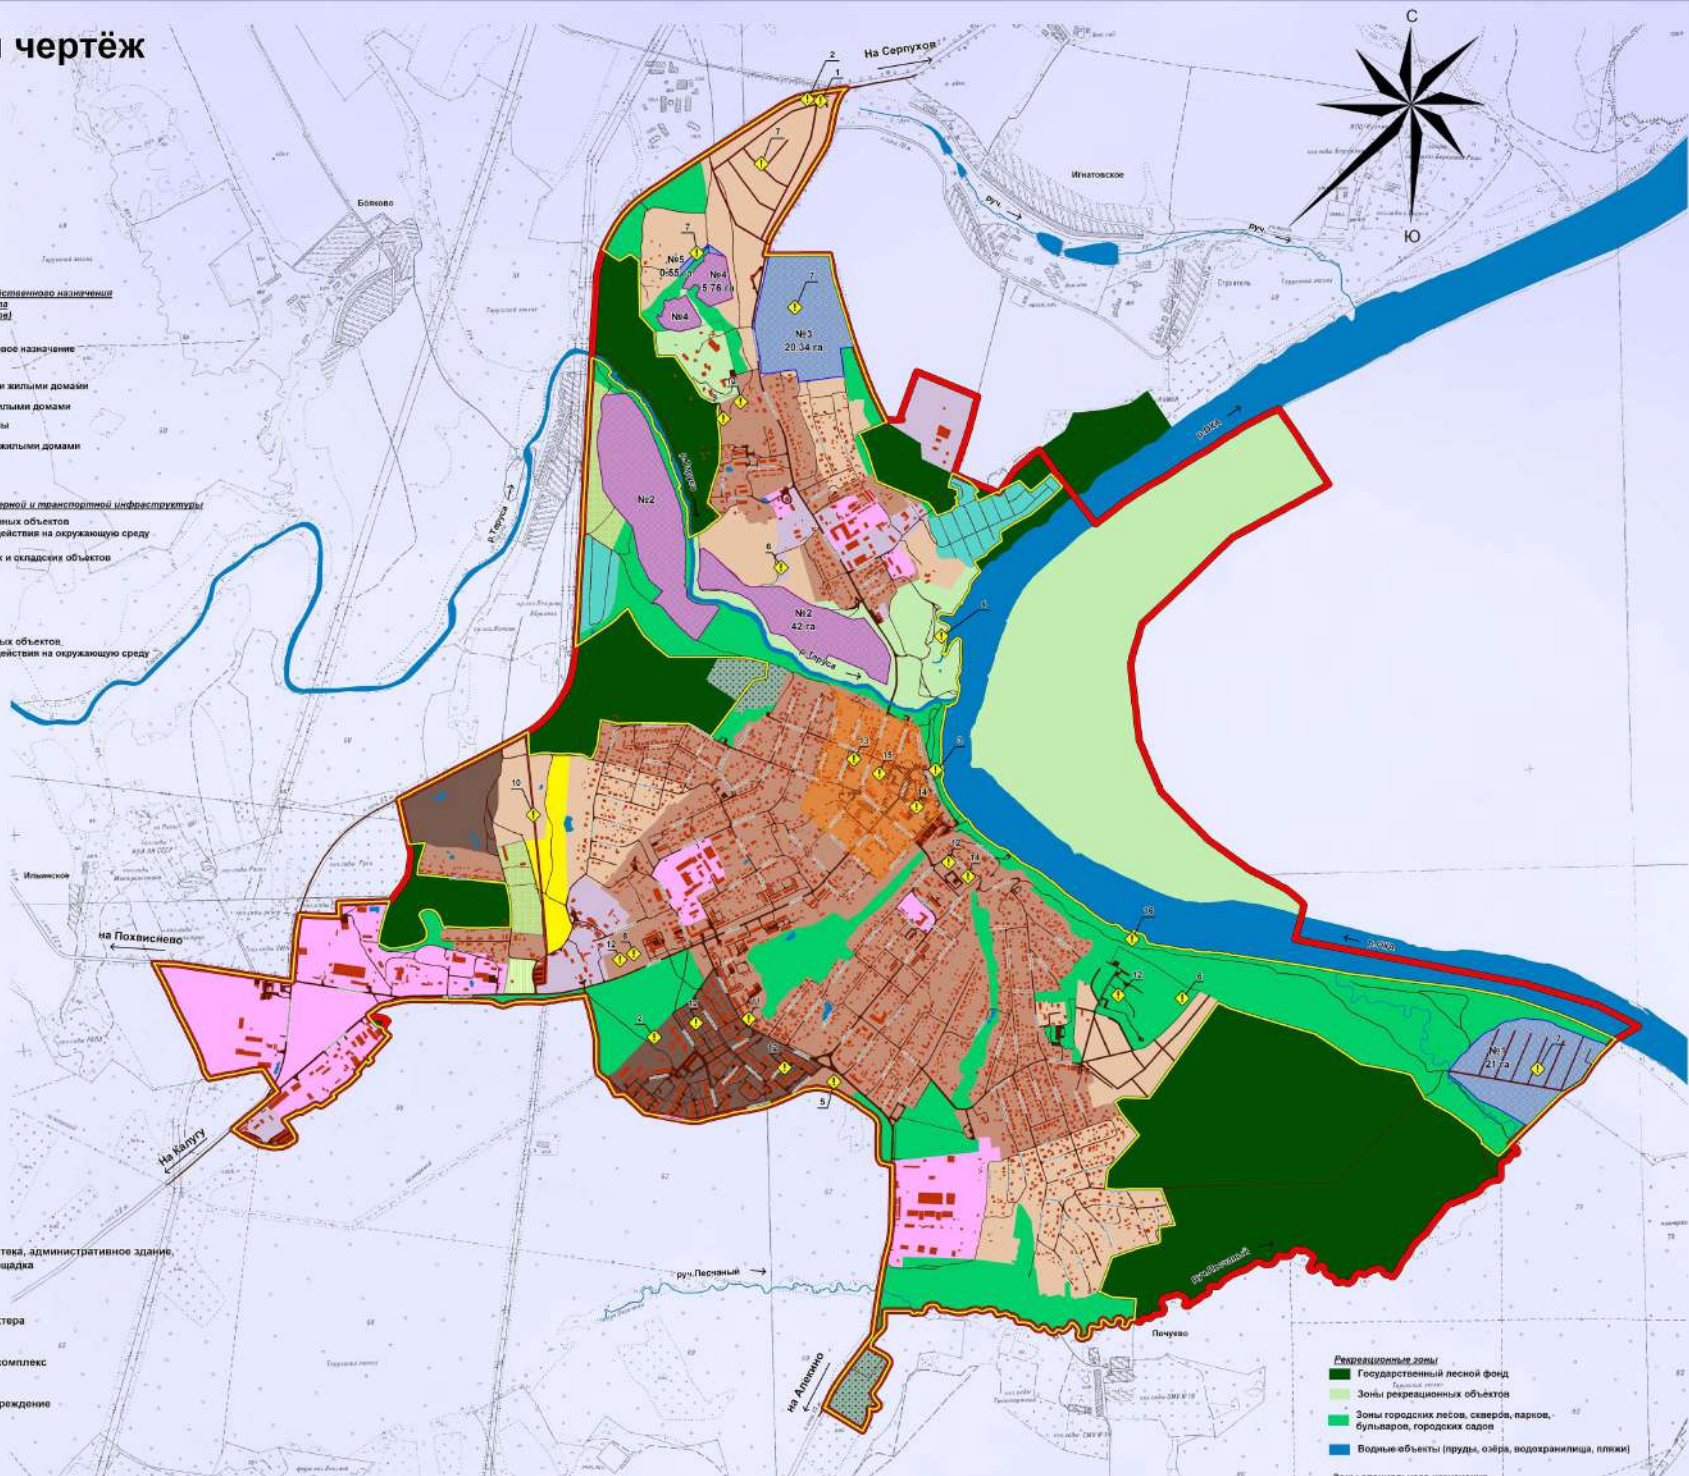

Small text at the bottom right corner of the map area, possibly a scale or additional notes.