



Схема территориального развития г.Тарусы

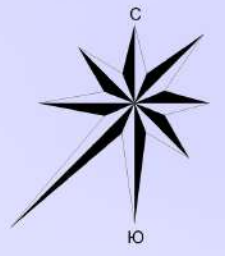

- Условные обозначения**
- Граница района
 - Граница с муниципальными районами
 - Граница с Тульской областью
 - Граница с Московской областью
 - Границы муниципальных образований
- Автомобильные дороги**
- Областного значения
 - Муниципального значения
- Мост
 - Водные объекты
 - Земли населенных пунктов
 - Кварталы населенных пунктов
 - Стреники
 - Земли сельскохозяйственного назначения
 - Земли ГПЗ
 - Земли лесного фонда, ранее находившиеся во владении сельскохозяйственных организаций
 - Земли чистой застройки
 - Коммунальные зоны - зоны размещения коммунальных и складских объектов, объектов жилищно-коммунального хозяйства, объектов транспорта, объектов розничной торговли
 - Зоны размещения производственных объектов с различными нормативами воздействия на окружающую среду
 - Стреники
 - Садовое некоммерческое товарищество
 - Государные леса, скверы, парки, бульвары, городские сады
 - Воды открытых
 - Кладбища

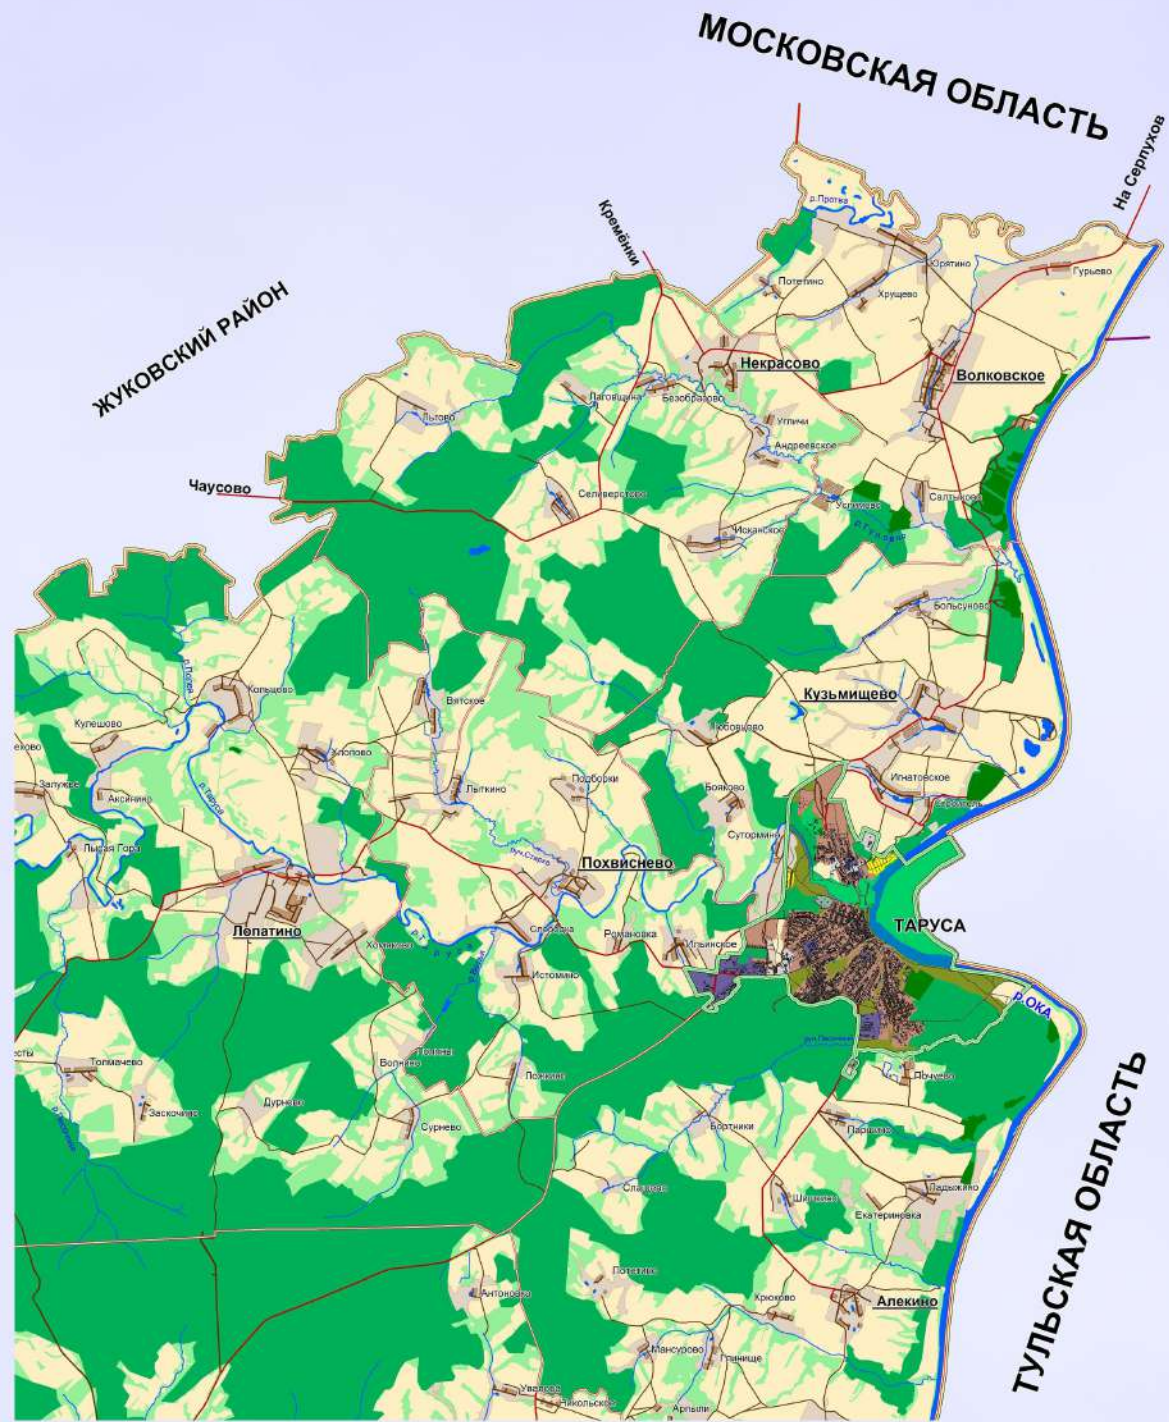

Генеральный план МО ГП город Таруса